




CERVI SETTE

VERBANIA


MICHELE BERTARELLI
ARCHITETTO

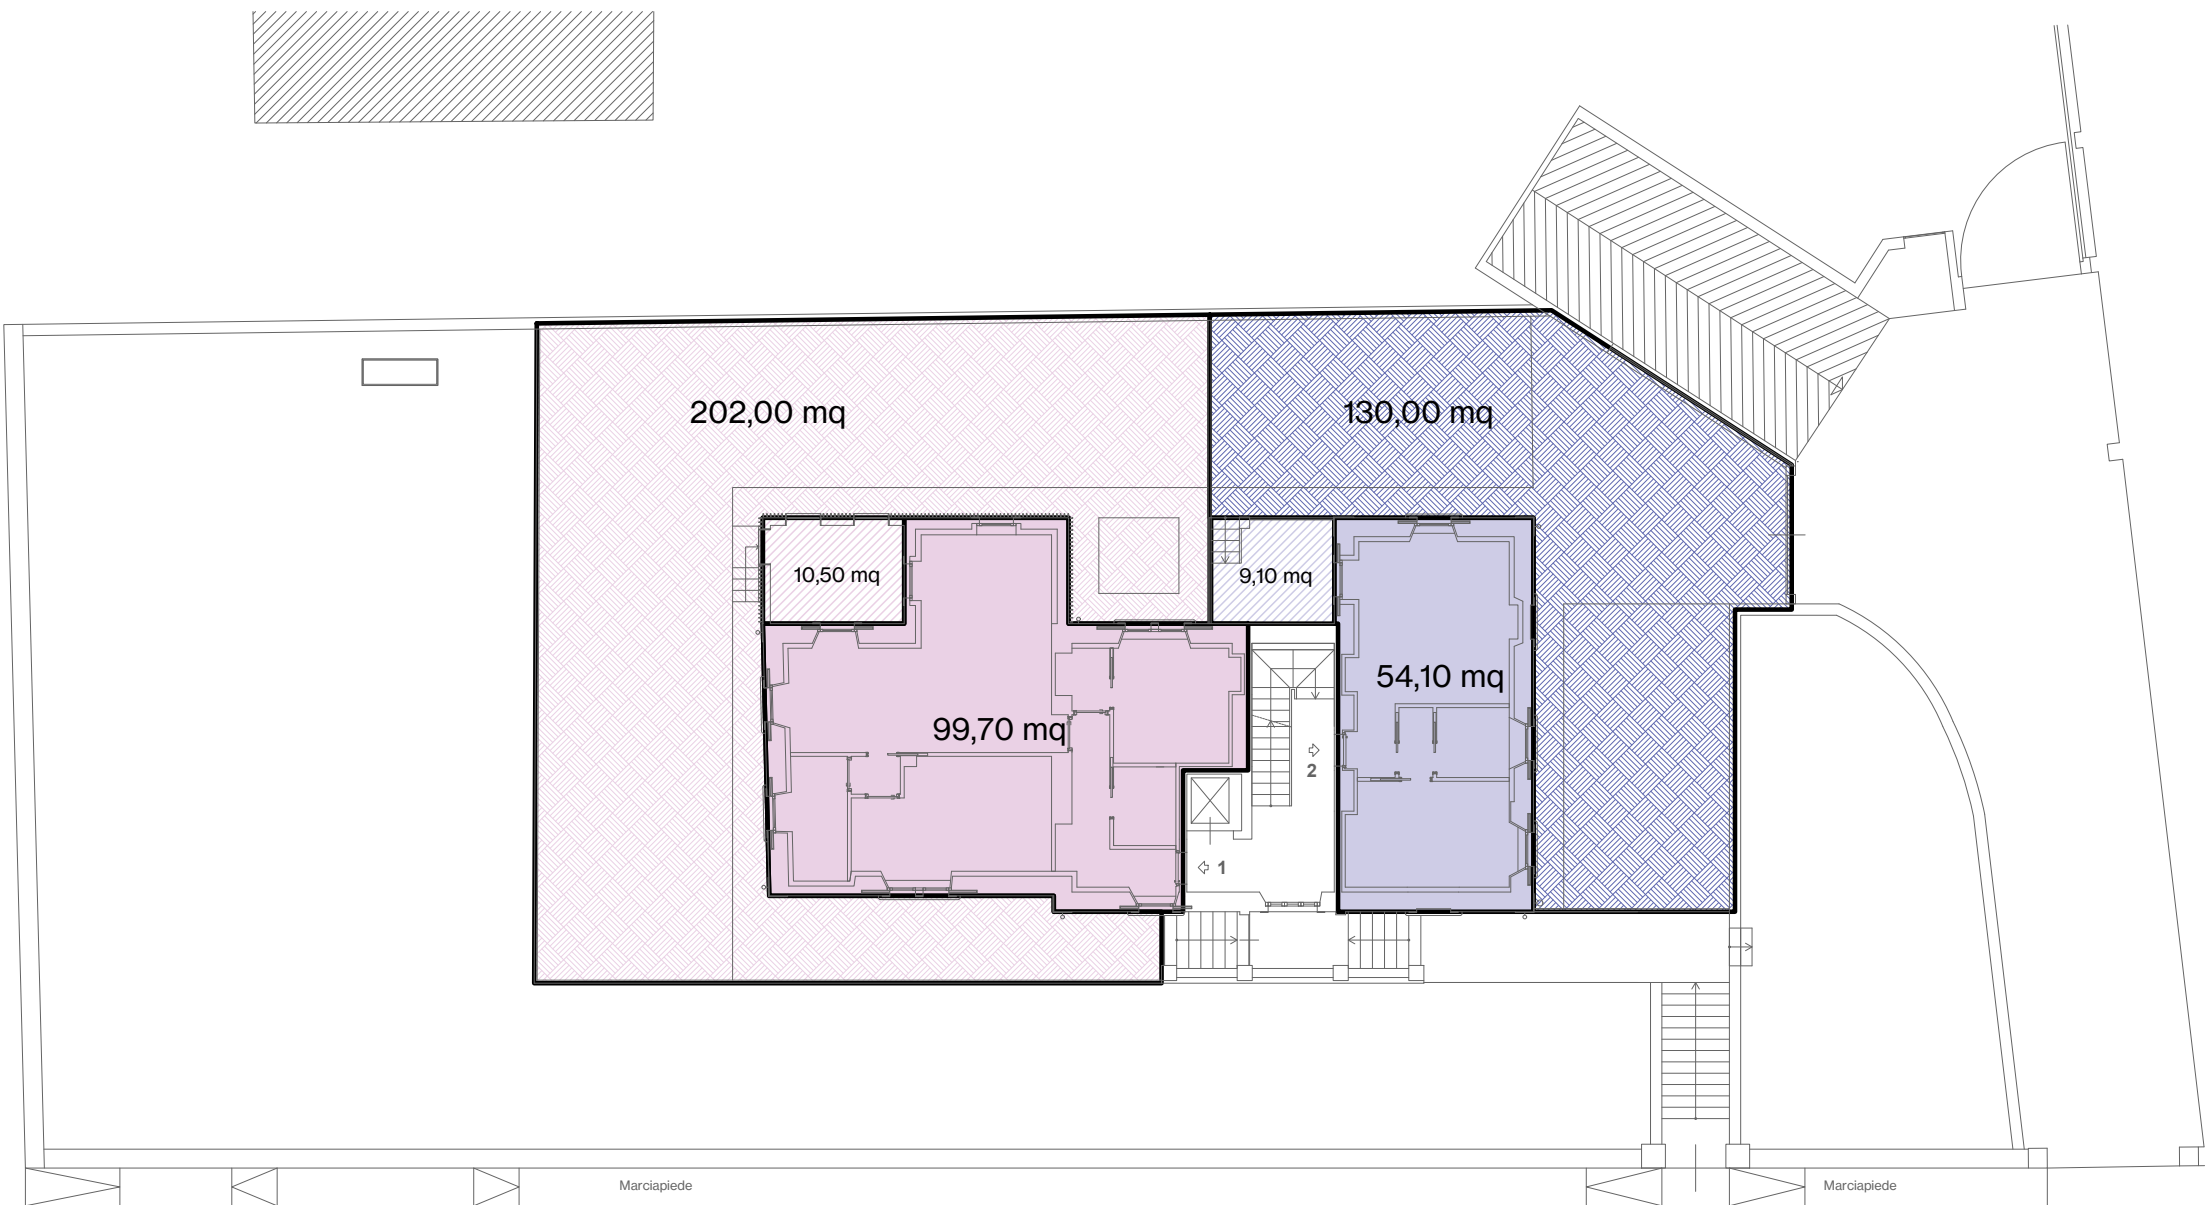


Piano rialzato

V i a F r a t e l l i C e r v i




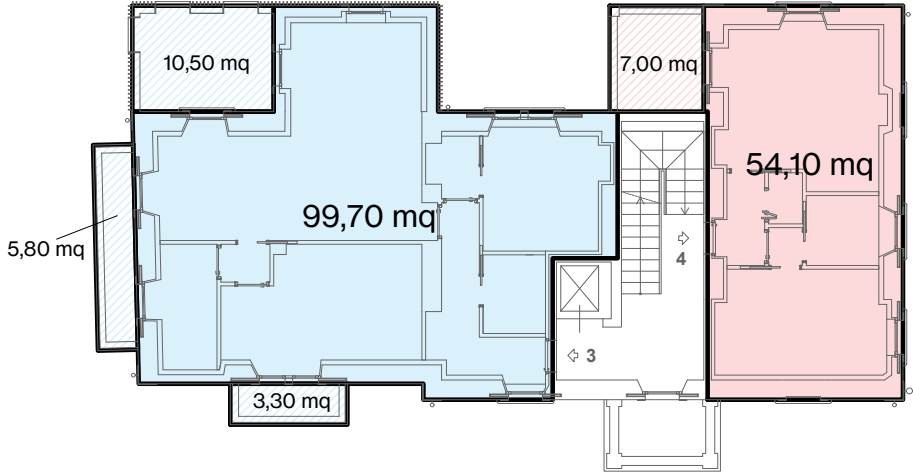

Piano primo

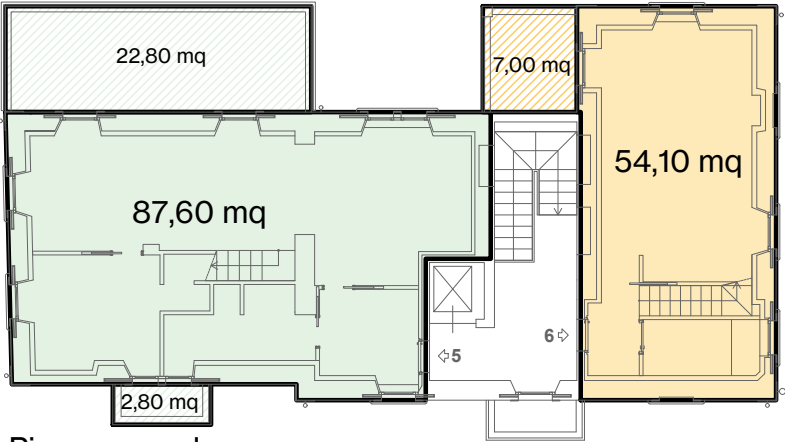

Piano secondo

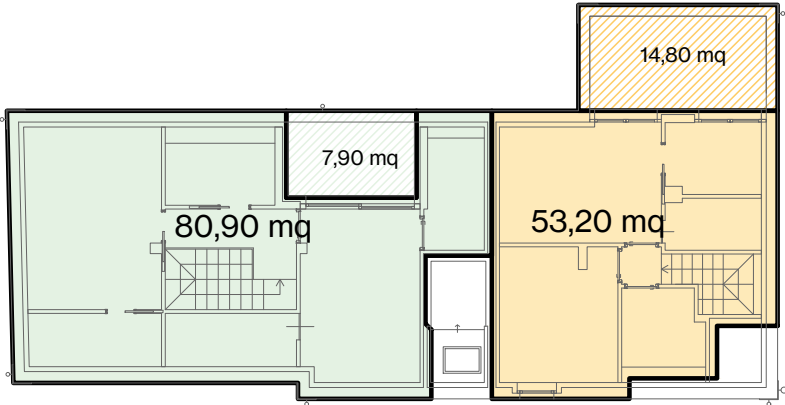

Piano sottotetto









MICHELE BERTARELLI
ARCHITETTO



FRUA IMMOBILIARE
DOMODOSSOLA

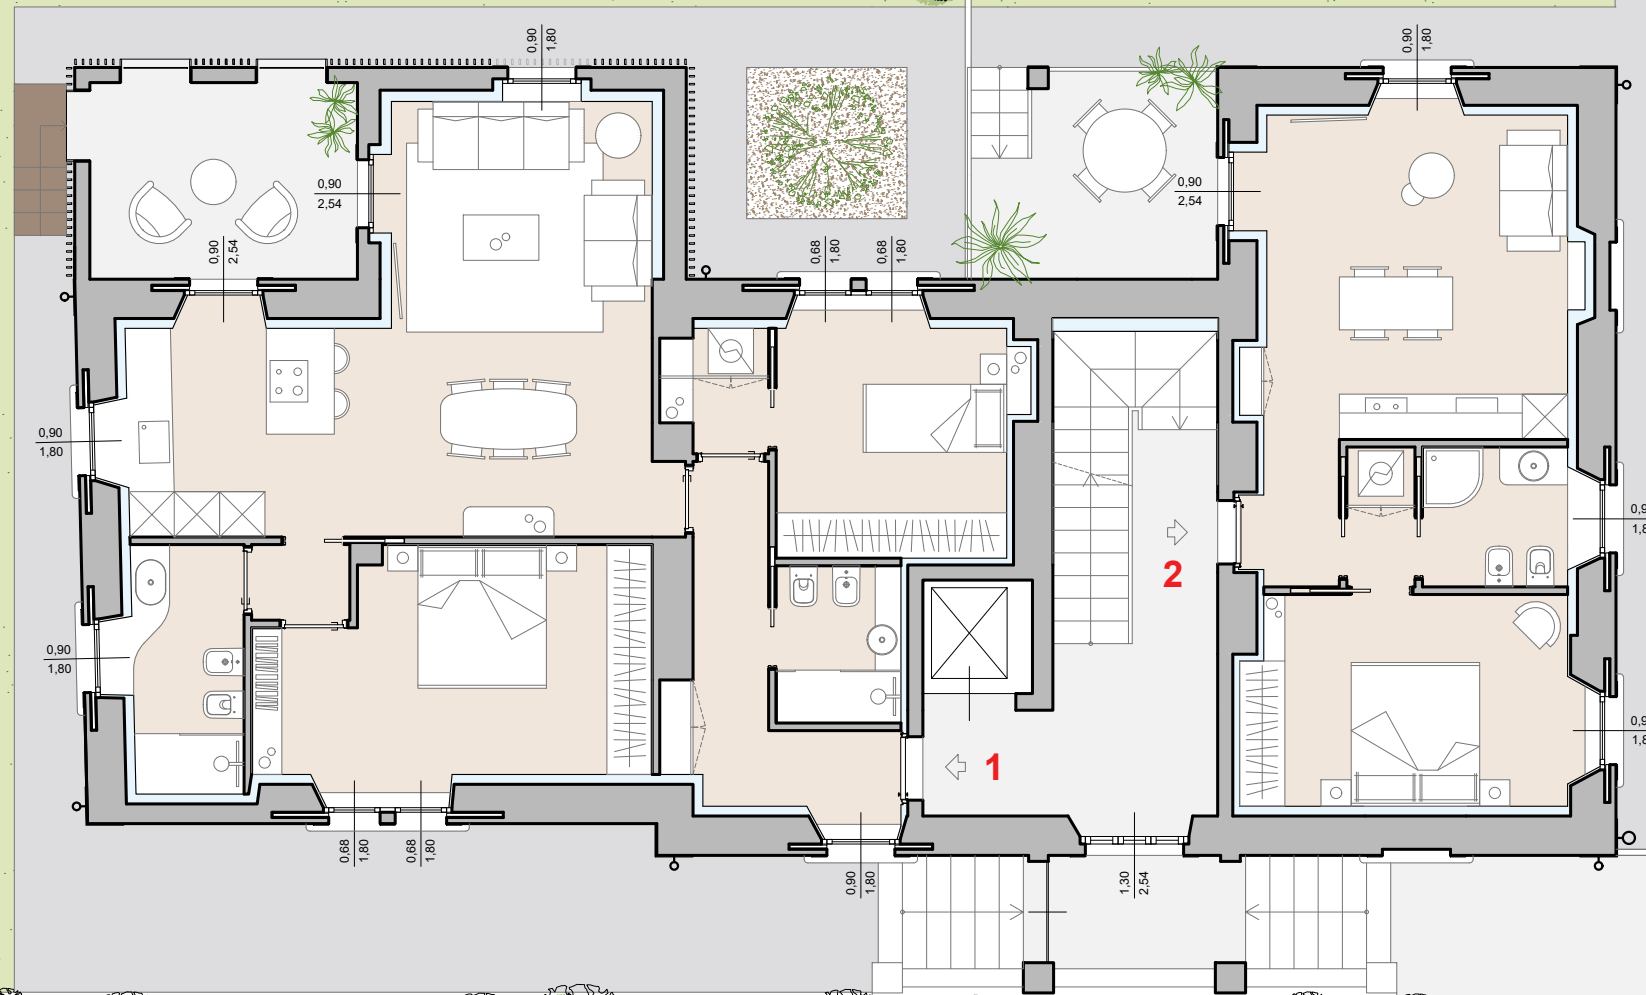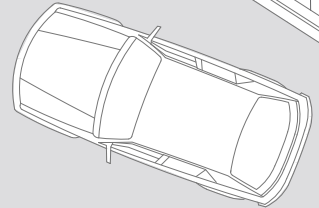


Marciapiede


Marciapiede


V i a F r a t e l l i C e r v i




Progetto di ristrutturazione di fabbricato residenziale con
recupero di sottotetto -Pianta piano terra
Scala 1:100

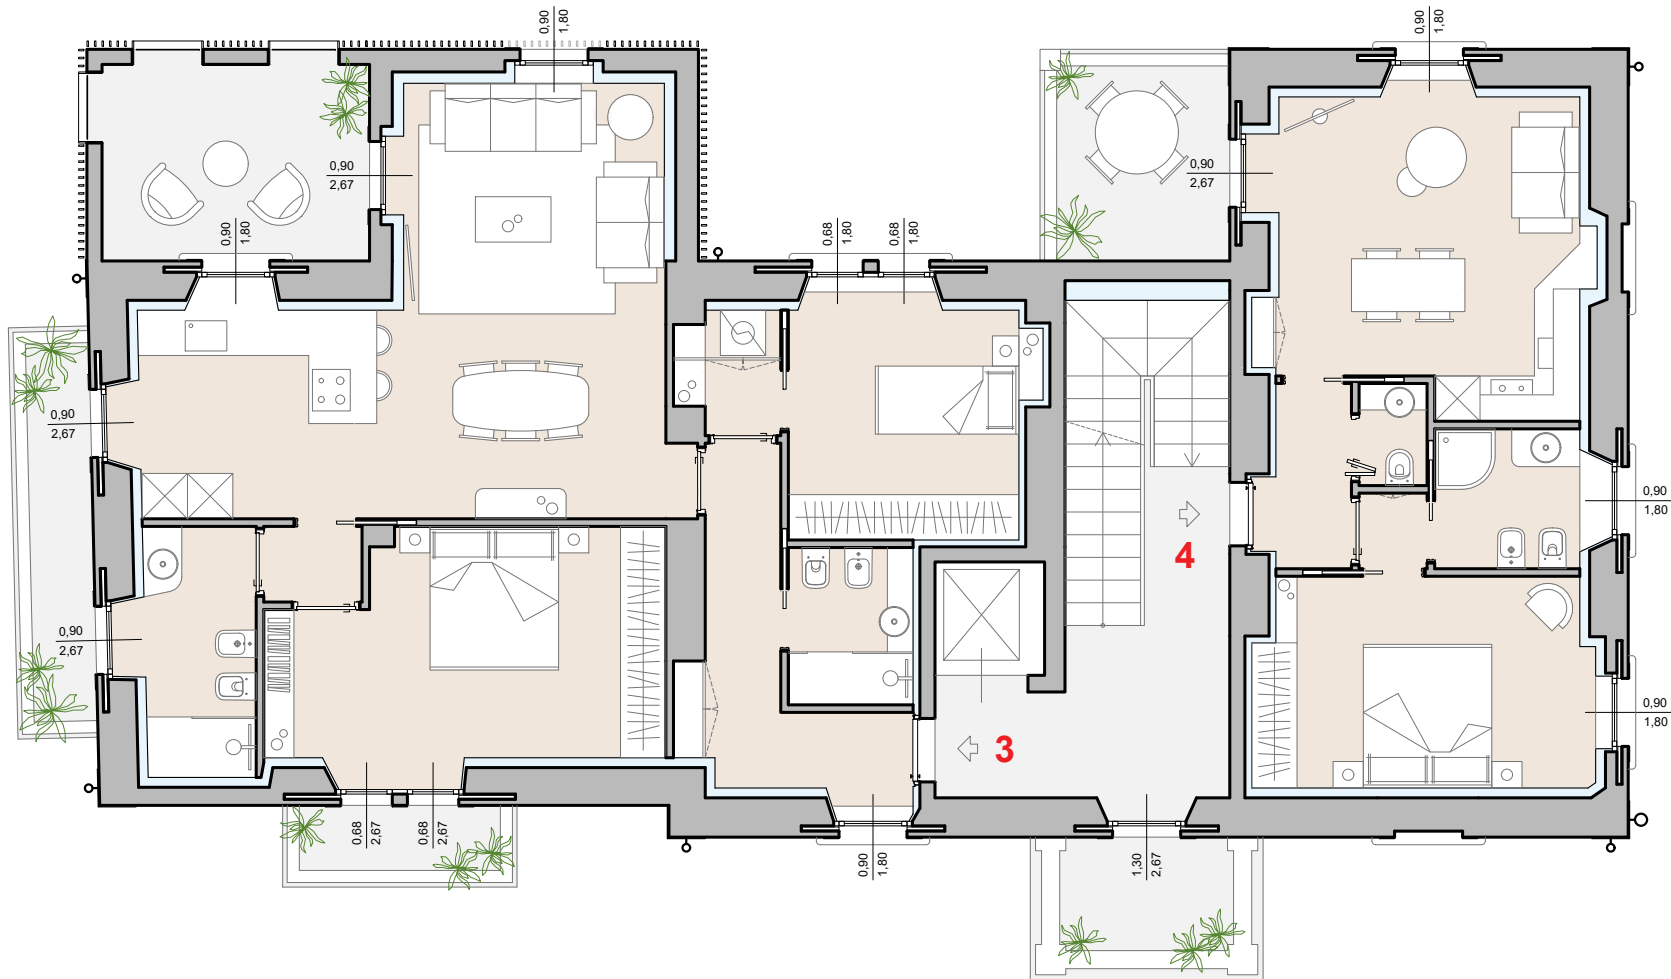

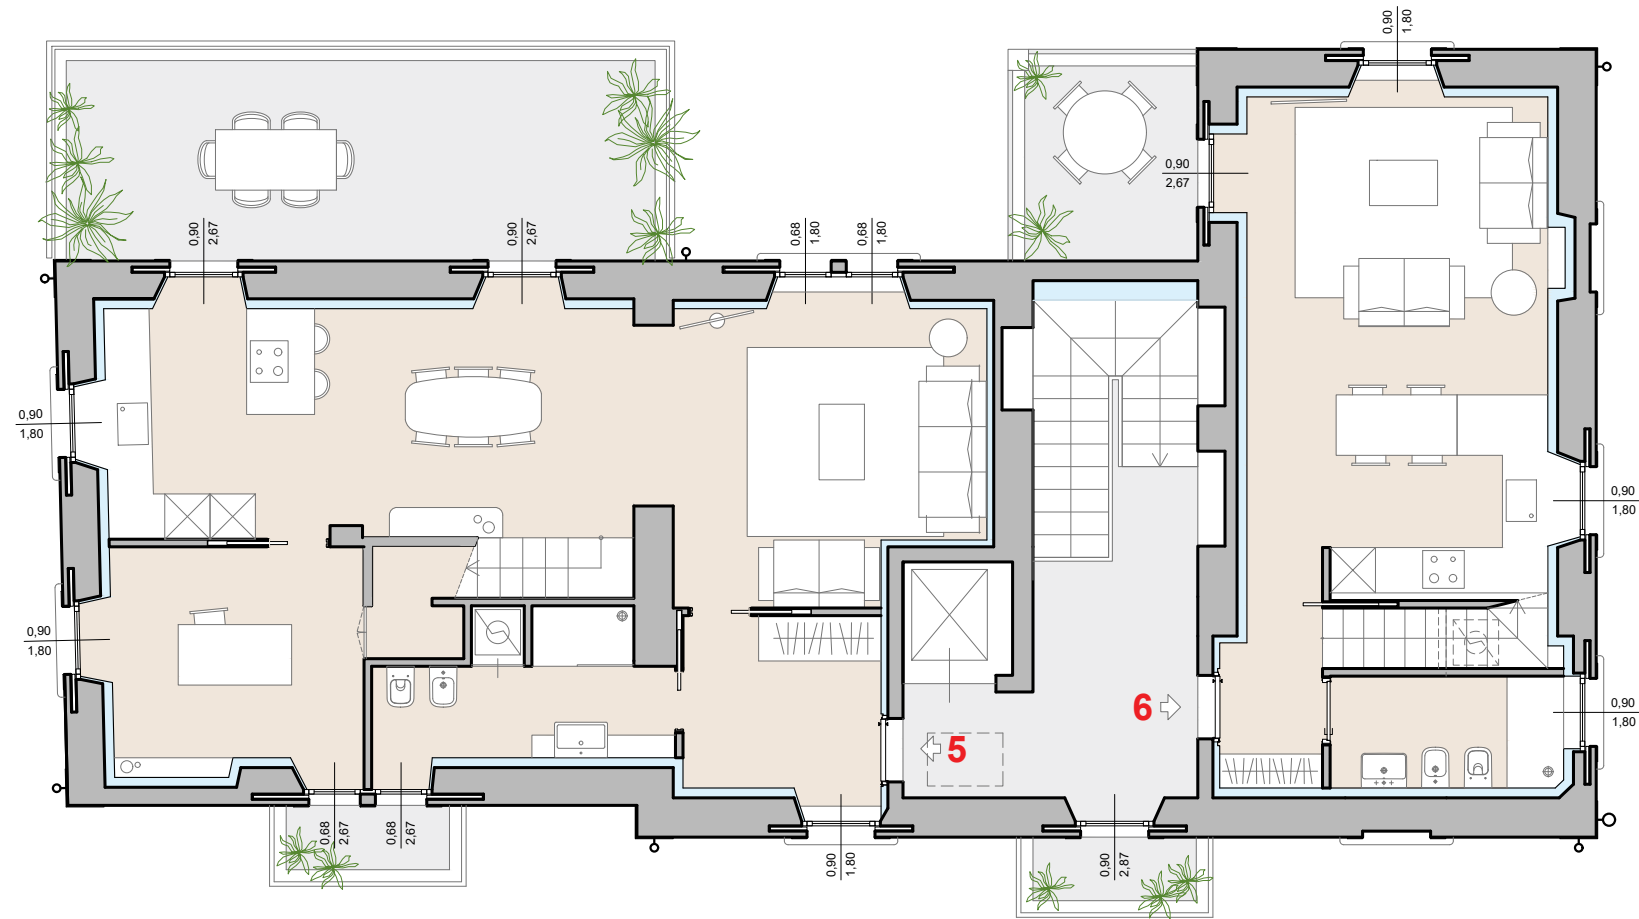


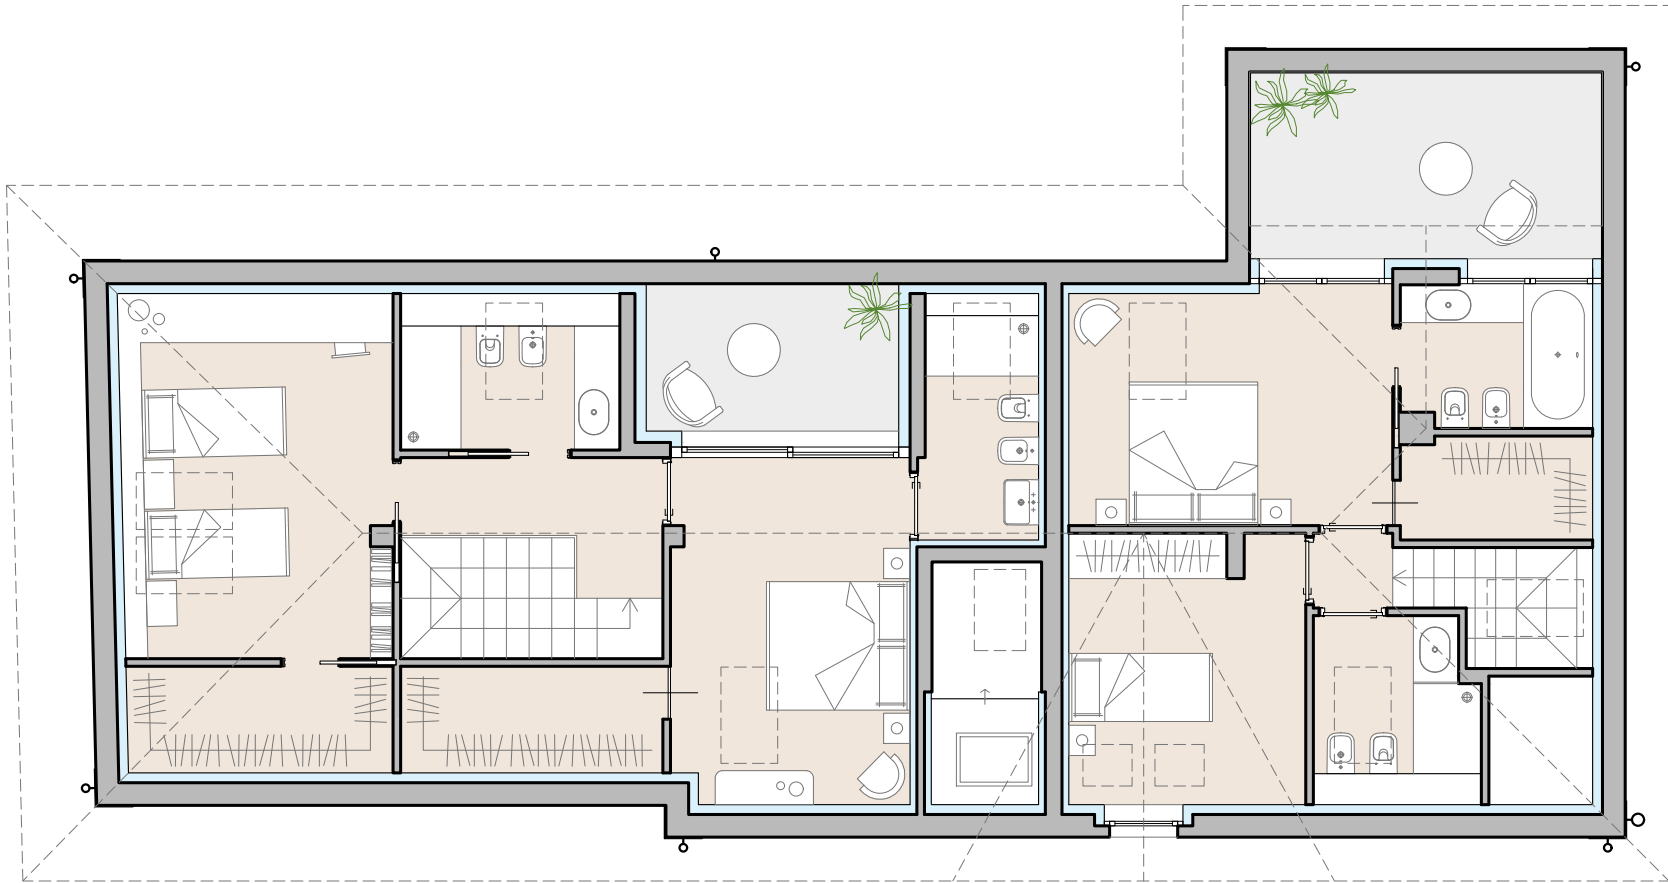

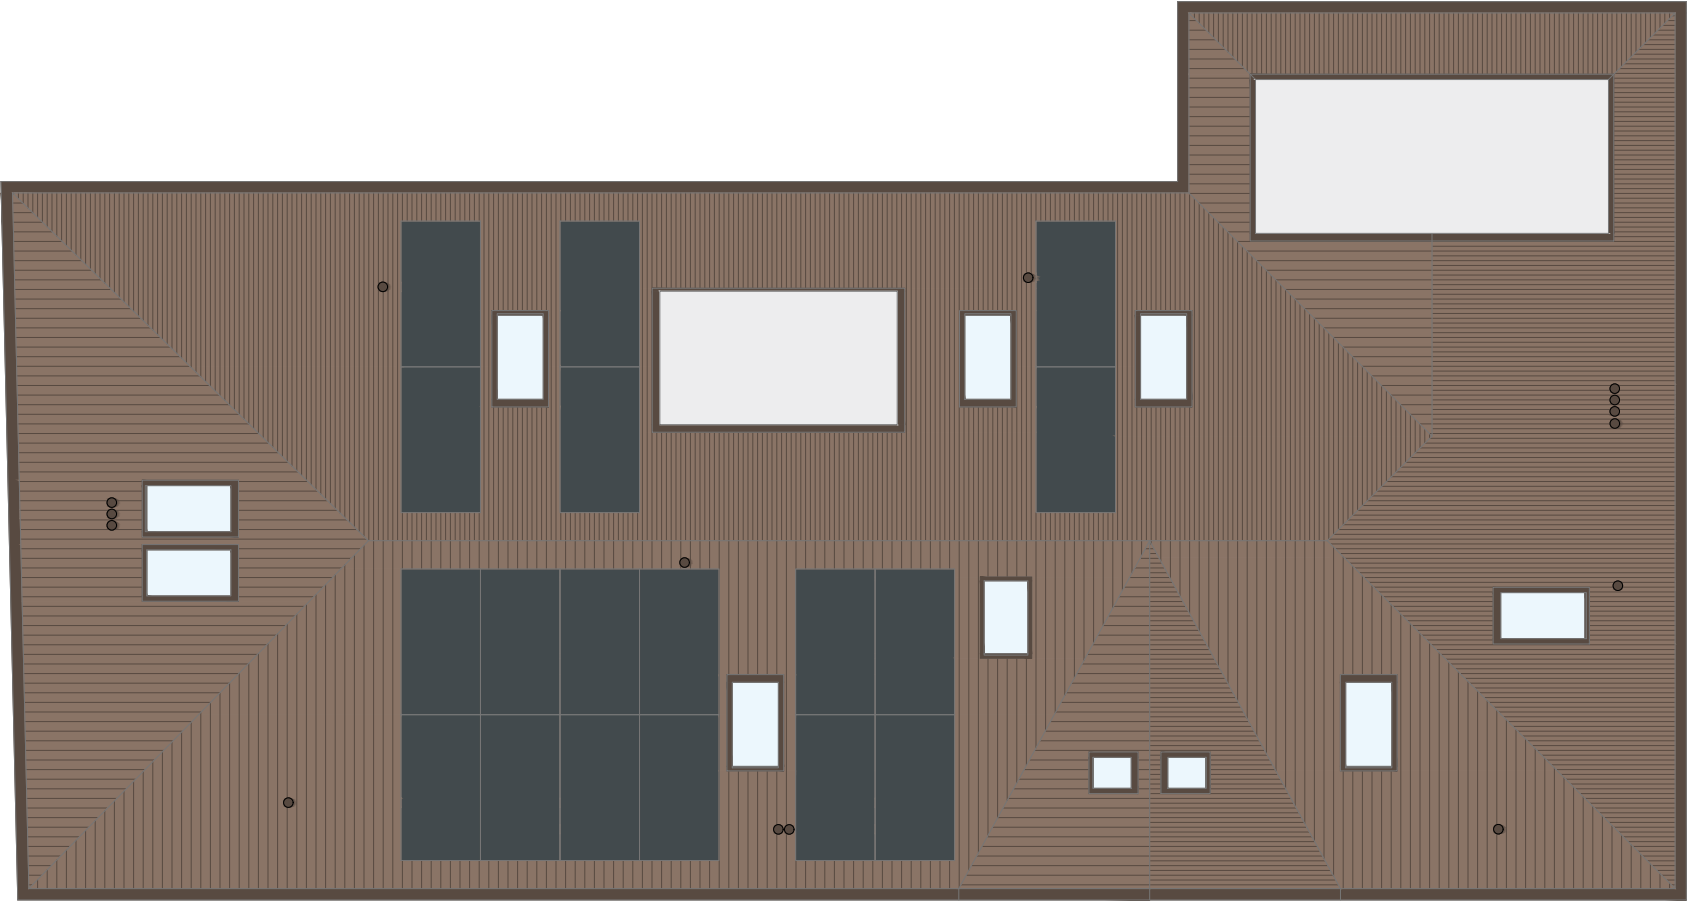



Progetto di ristrutturazione di fabbricato residenziale con
recupero di sottotetto -Prospetto nord-est
Scala 1:100

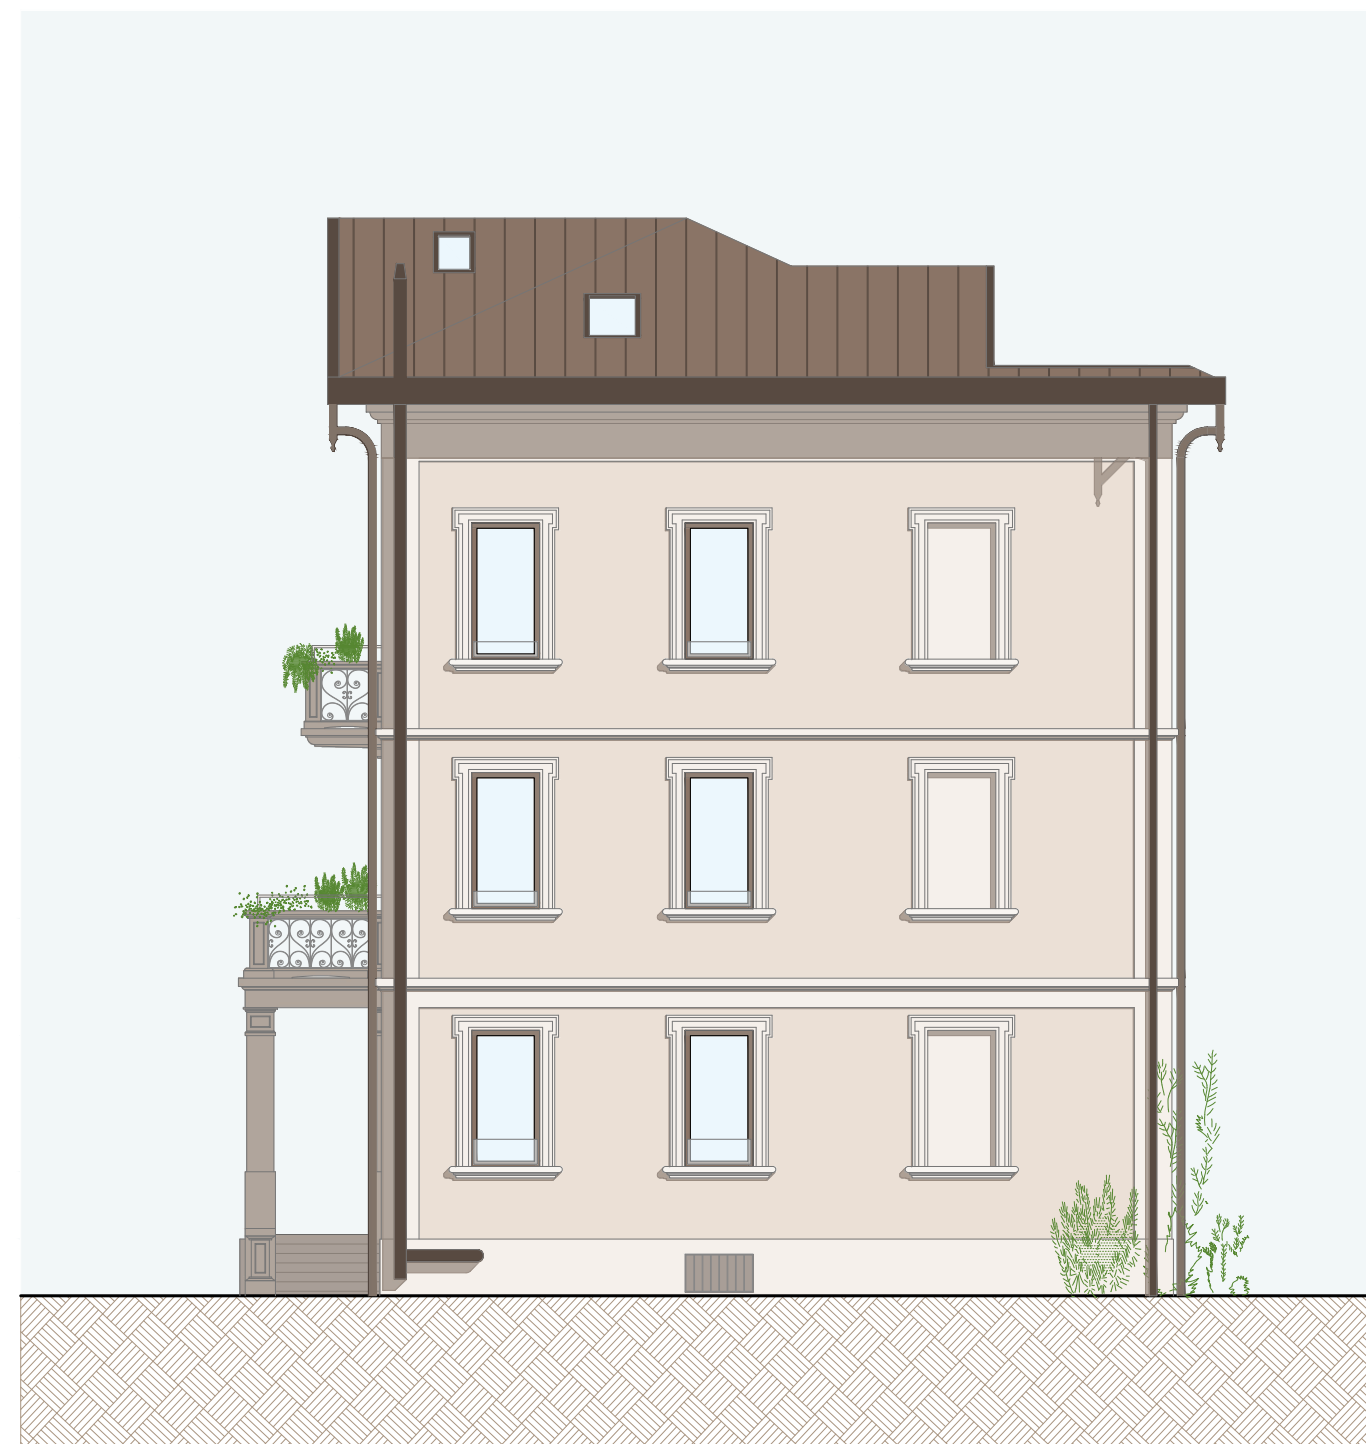



Progetto di ristrutturazione di fabbricato residenziale con
recupero di sottotetto -Prospetto sud-ovest
Scala 1:100















